


# Freizeitgelände Süd Griesheim

Idealentwurf (Langfristig) / M 1:200

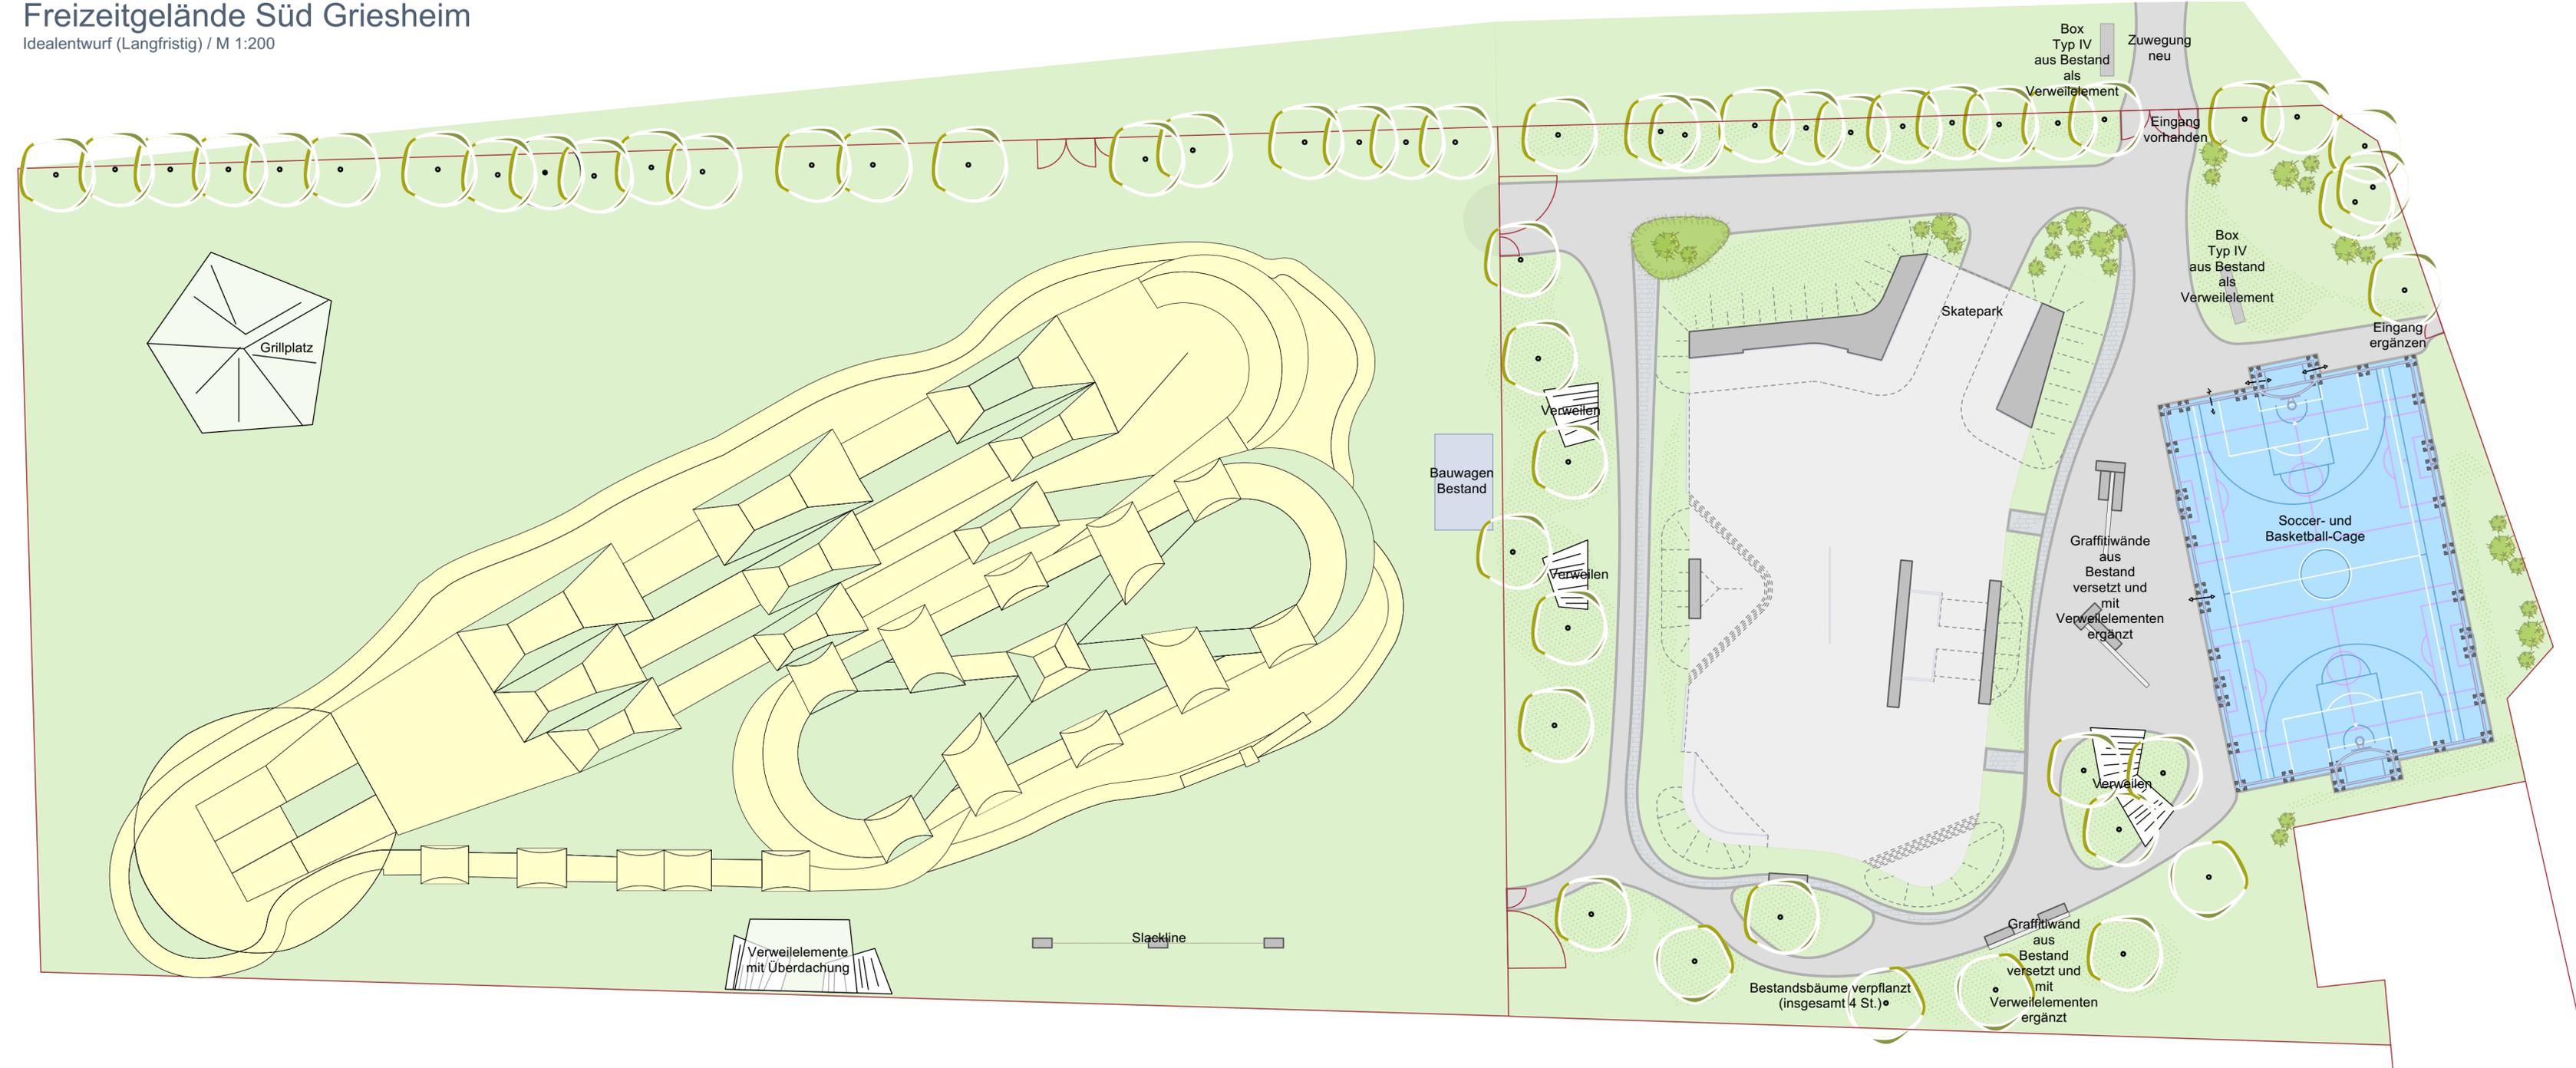

## ZEICHENERKLÄRUNG

- Baum vorhanden
- Baum neu: Säulenamelanchier
- Solitärsträucher neu
- Rasen neu/ergänzen
- Asphalt
- Beton
- Betonpflaster
- EPDM-Belag
- Betonpflasterzeile
- Betonquader
- Holzauflage



Index	
Projekt Freizeitgelände Süd Griesheim	Projekt-Nr. 2319
Planart <b>Idealentwurf langfristig</b>	Plan-Nr. <b>3.0</b>
Auftraggeber Magistrat der Stadt Griesheim Wilhelm-Leuschner-Straße 75 64347 Griesheim	Maßstab M 1:200
Datum 20. Juni 2024	Gezeichnet CB
LS <sup>2</sup> Landschaftsarchitekten Dorfriesenweg 11 60439 Frankfurt am Main Tel. 069-57009050 Fax 069-57009052	

