




OSTEN

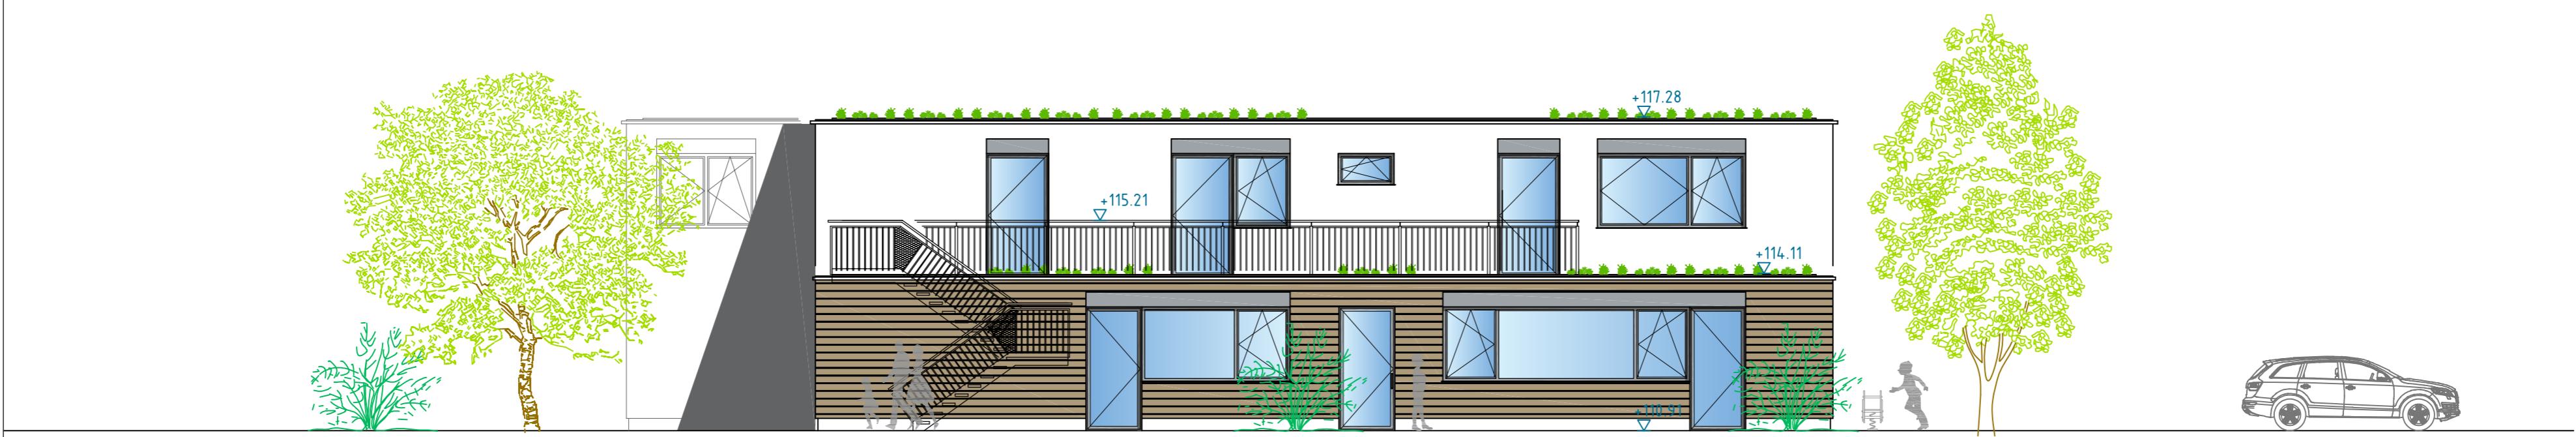

SÜDEN

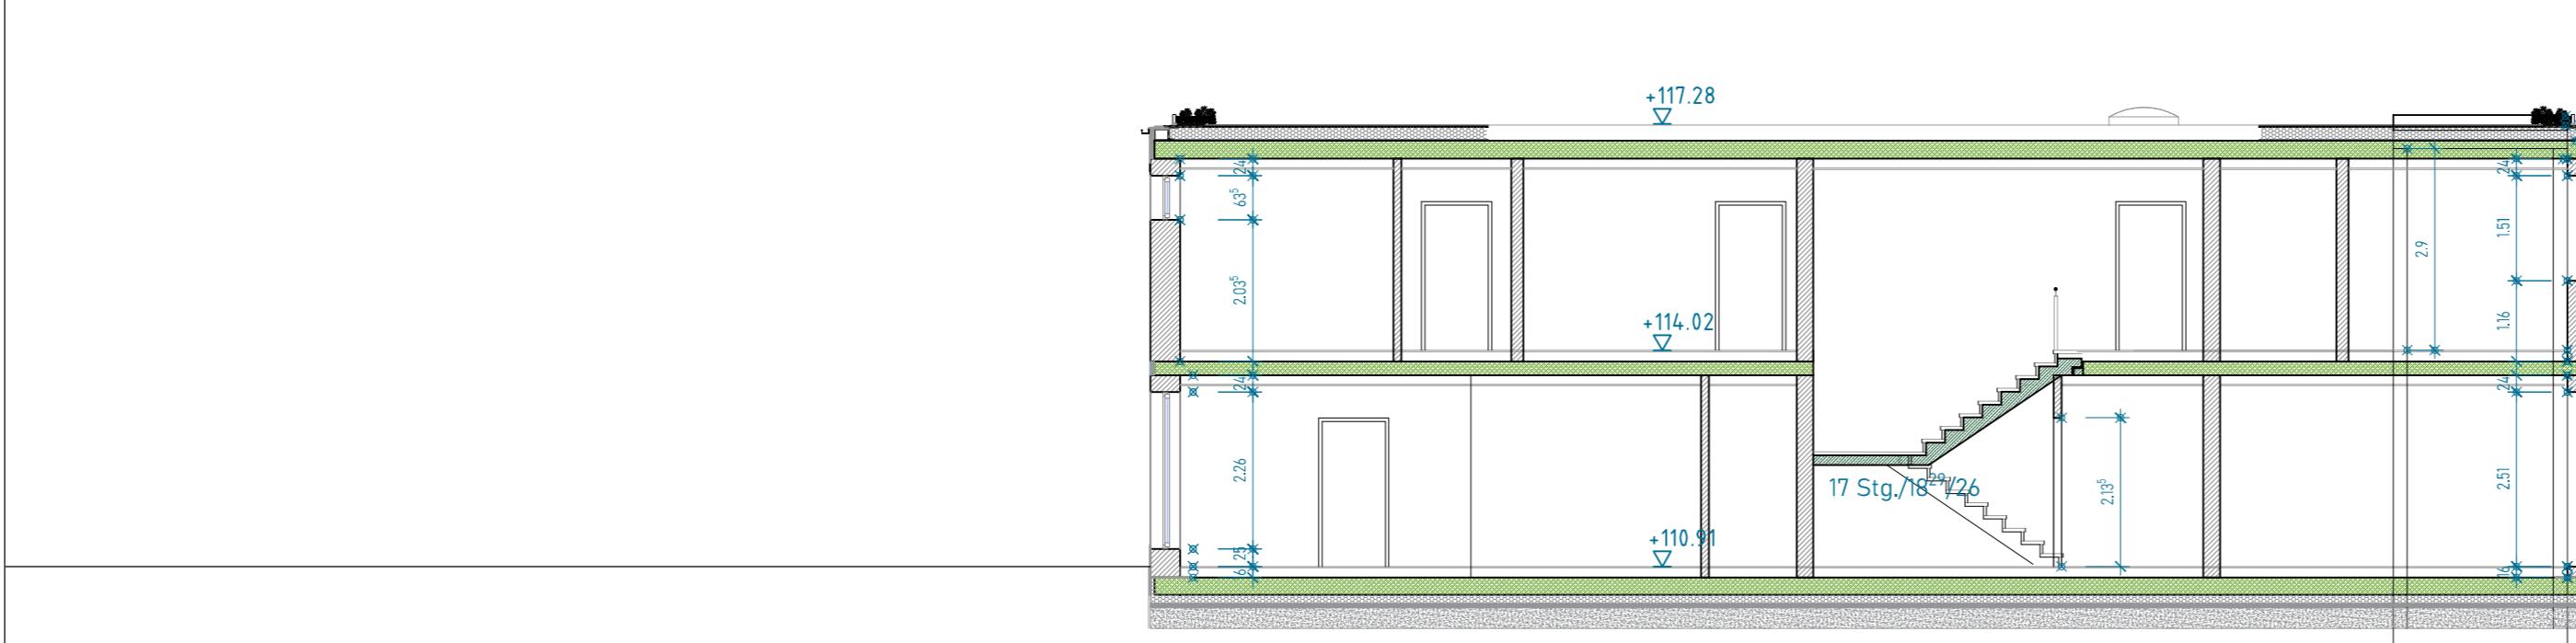

SCHNITT B-B

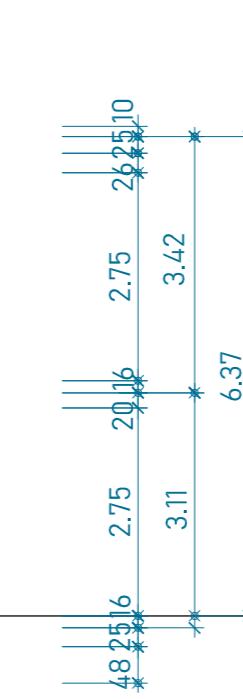

Legende	
Datum	Index Änderung / Inhalt
Objektnummer	0783
Objektname	Neubau KITA Wandhofen
Adresse	Am Kindergarten, 58239 Schwerte
Plannede / Inhalt	OSTEN, SÜDEN, SCHNITT B-B
Massstab	1:100
Datum	06.12.2021
Gezeichnet	B. A.
Kontrolliert	
Dateiname	KITA WESTHOFEN.dwg
Stadt Schwerte	
Hansestadt an der Ruhr	
Der Bürgermeister	
STADT SCHWERTHE	
Hansestadt an der Ruhr	
Bereich 65   Amt für Gebäudemanagement	
Rathausstr 16   Eingang Kuhstraße   58239 Schwerte	